

# PROJEKT ZAGOSPODAROWANIA TERENU

## skala 1:500

- LEGENDA:**
- A - B - C - D -
- teren objęty zainwestowaniem


BILANS TERENU: Działki nr 23/11, 23/12, 23/13 w obr. 38 w Nowym Sączu

W granicy opracowania	1927,00 m <sup>2</sup>	100,00 %
- powierzchnia proj. zabudowy mieszkalnej budynków	575,70 m <sup>2</sup>	29,87 %
- powierzchnia projektowanych dróg wewn. placów i tarasów	481,95 m <sup>2</sup>	25,01 %
- powierzchnia biologicznie czynna	869,35 m <sup>2</sup>	45,12 %
min. 40% powierzchni biologicznie czynnej	770,80 m <sup>2</sup>	40,00 %

- PROJEKTOWANE BUDYNKI MIESZKALNE JEDNORODZINNE W ZABUDOWIE BLIŹNIACZEJ ZE SCIANAMI I DACHEM NIEROZPRZESTRZENIAJĄCYM OGNIEM (A1, B1, C1, A2, B2, C2)
- ISTNIEJĄCE BUDYNKI MIESZKALNE ZE SCIANAMI I DACHEM NIEROZPRZESTRZENIAJĄCYM OGNIEM
- PROJEKTOWANE DOJAZDY I DOJŚCIA DO BUDYNKU UTWARZONE
- PROJEKTOWANE TARASY
- PROJEKTOWANE MIEJSCE NA POJEMNIKI Z ODPADAMI KOMUNALNYMI
- PROJEKTOWANY KABEL ZALICZNIKOWY wlv - wg opracowania branżowego
- PROJEKTOWANA INSTALACJA GAZOWA - wg opracowania branżowego
- PROJEKTOWANA POWIERZCHNIA DZIAŁKI BIOLOGICZNIE CZYNNA
- ISTNIEJĄCY ZIAZD NA DZIAŁCE
- PROJONOWANE SIECI ORAZ PRZYŁĄCZ WODOCIĄGOWY I KANALIZACYJNY WG. ODREBENGO OPACOWANIA

- Projekowany punkt redukcyjno pomiarowy w obudowie wlotostojącej 600x60x250
- Projekowana instalacja gazowa doziemna D240PE/D132stal obudowa wlotostojącej 600x60x250 D232PE/D1255stal
- PROJ. PRZYŁĄCZ ZALICZNIKOWY: WZL - KN 4x10

Proponowana trasa sieci i przyłączy wod-kan wg. odrębnego opracowania

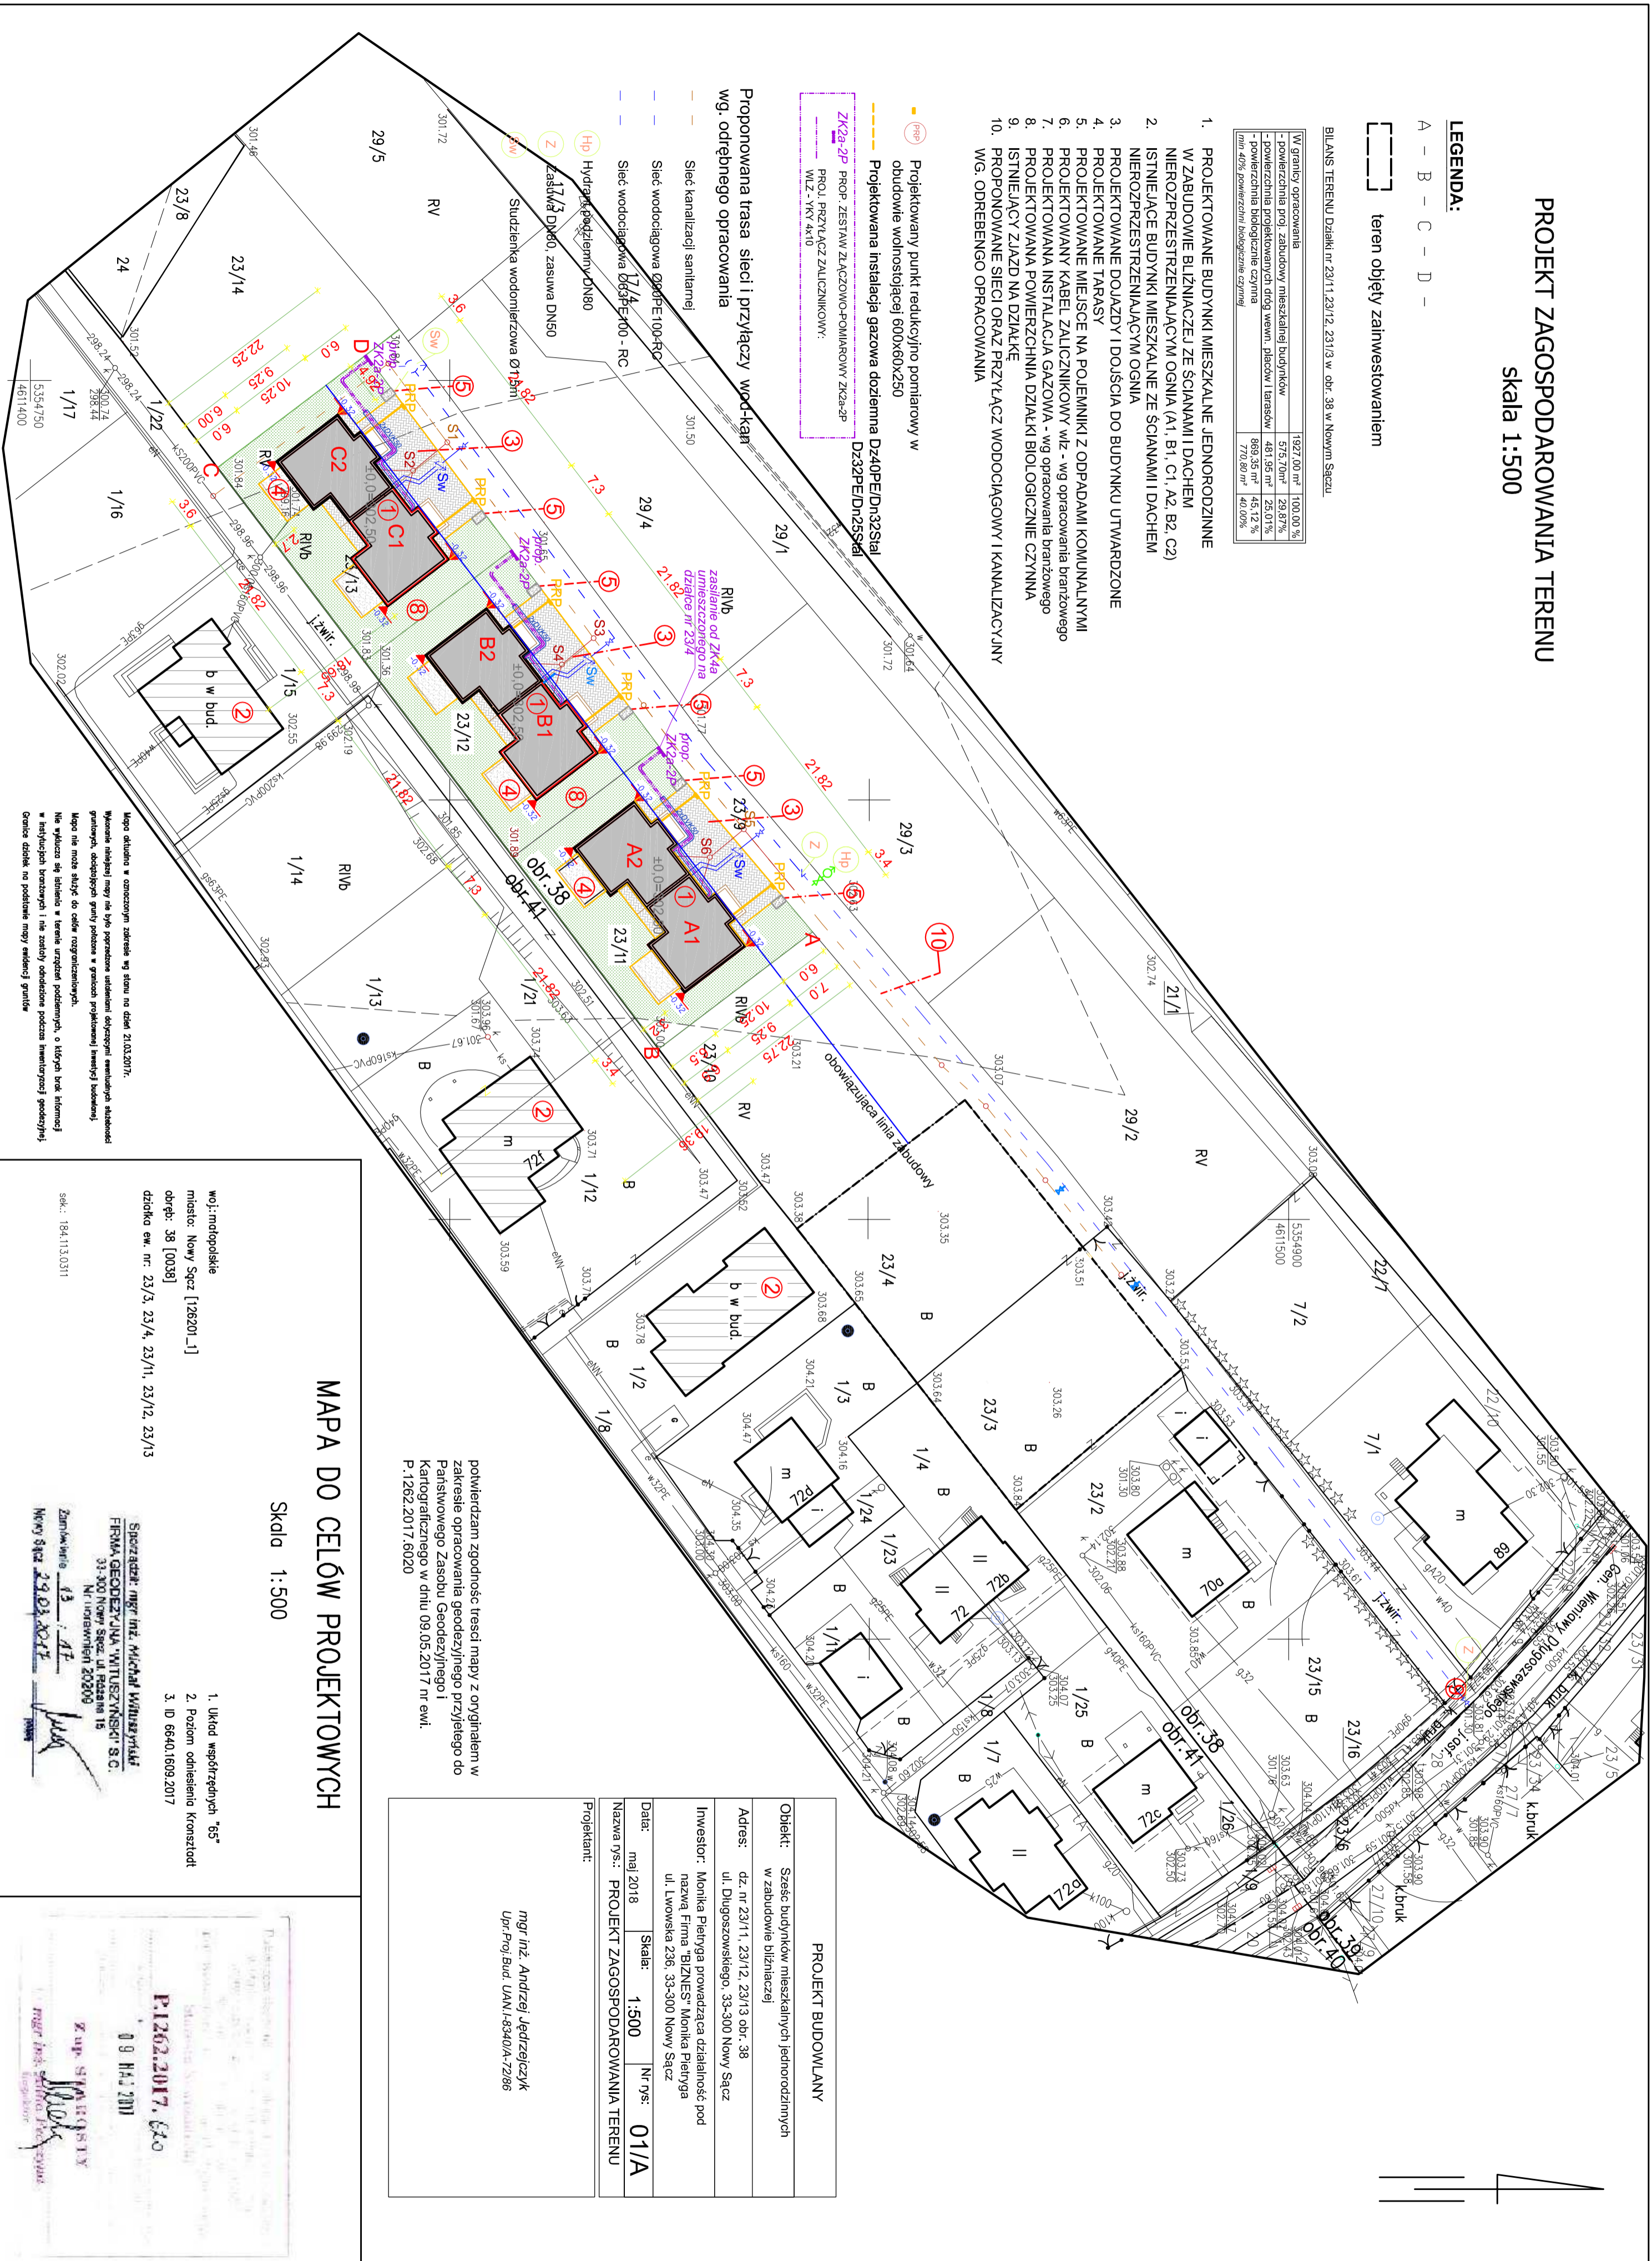

Mogą obowiązywać w oznaczonym zakresie na dzień 21.03.2017r. Wykazanie istniejących i planowanych obiektów w granicach projektowanej inwestycji. Nie należy się odwoływać do niniejszego projektu, o których brak informacji w istniejących warunkach i nie należy odwoływać podcała inwestycyjnej geodezji. Granice działek na podstawie mapy ewidencyjnej granic

### MAPA DO CELÓW PROJEKTOWYCH

Skala 1:500

woj.: młpolskie  
 miasto: Nowy Sącz [126201\_1]  
 obręb: 38 [0038]  
 działka ew. nr: 23/3, 23/4, 23/11, 23/12, 23/13

1. Układ współrzędnych "65"
2. Poziom odniesienie Kronzstadt
3. ID 6640.1609.2017

potwierdzam zgodność treści mapy z oryginałem w zakresie opracowania geodezyjnego przyłącza do Państwowego Zasobu Geodezyjnego i Kartograficznego w dniu 09.05.2017r. nr ewi. P-1262.2017.6020

mgr inż. Andrzej Jedrzejczyk  
 Upr. Proj. Bud. UANI-18340A-72868

PROJEKT BUDOWLANY	
Objekt:	Sześć budynków mieszkalnych jednorodzinnych w zabudowie bliźniaczej
Adres:	dz. nr 23/11, 23/12, 23/13 obr. 38 ul. Długoszwoskiego, 33-300 Nowy Sącz
Investor:	Monika Pietryga prowadząca działalność pod nazwą Firma "BIZNES" Monika Pietryga ul. Lwowska 236, 33-300 Nowy Sącz
Data:	maj 2018
Nazwa rys.:	PROJEKT ZAGOSPODAROWANIA TERENU
Projektant:	
Skala:	1:500
Nr rys.:	01/A

Sporządził: mgr inż. Michał Winiarski  
 FIRMA GEODEZYJNA WITUSZ WINSKI S.C.  
 31-500 Nowy Sącz, ul. Przemysłowa 15  
 NIP: 142-010-0009

Zamówienie: 43 / AF  
 Nowy Sącz 29.03.2017

P-1262.2017.6020  
 09 MAJ 2018  
 Z up. STANISŁAW  
 mgr inż. Andrzej Jedrzejczyk