


ELEWACJA PÓLNOCNNA

1.	BLACHA	SZARY
2.	TYNK ZEWNĘTRZNY SŁUKATOWY	JASNY PASEK
3.	ELEMENTY DRENIANE	NATURALNY
4.	STOLARKA OKIENNA I DRZWIOWA ALUMINIOWA lub PCV	JASNY BRĄZ
5.	KOMINY – OKŁADZINA KAMIENNA	SZARY
6.	COKÓŁ – OKŁADZINA KAMIENNA	SZARY
7.	ELEMENTY STALOWE	SZARY

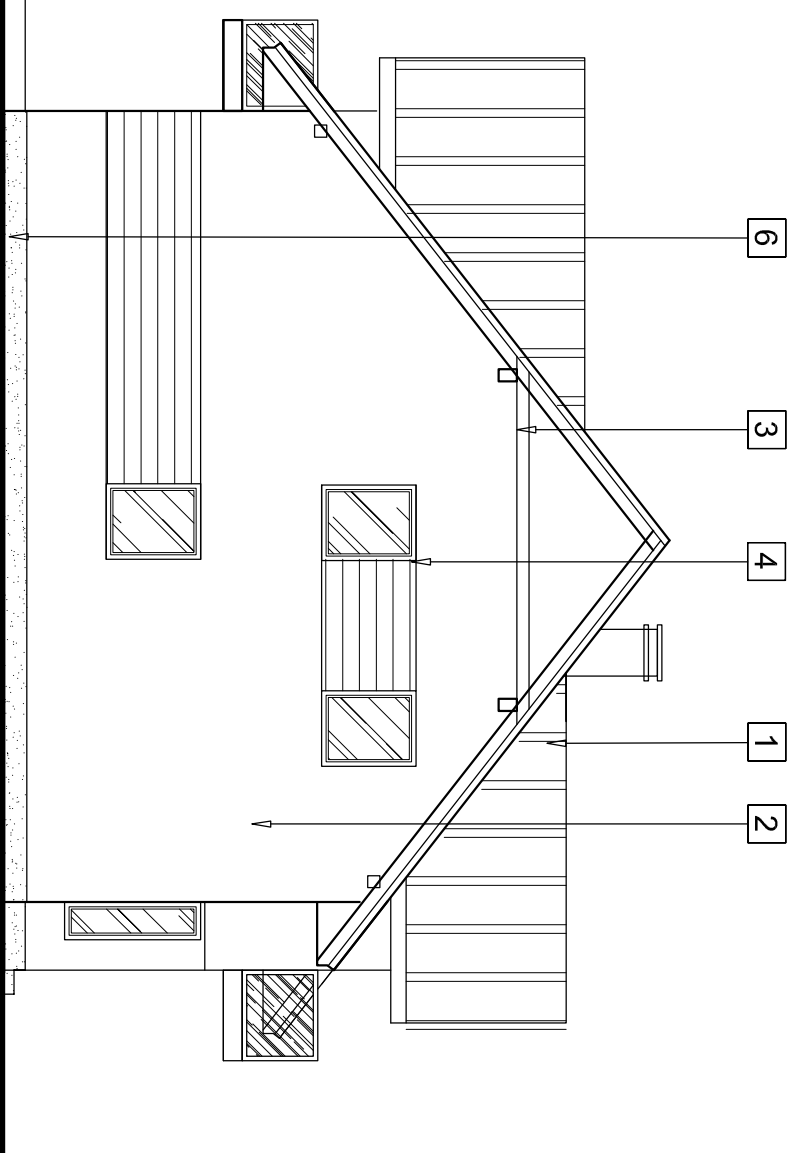

ELEWACJA WSCHODNIA

**PROJEKT BUDOWLANY**

Obiekt: Dwa budynki mieszkalne jednorodzinne dwukondygnacyjne w zabudowie bliźniaczej

Adres: dz. nr 23/3, 23/4 obr. 38 ul. Długoszowskiego, 33-300 Nowy Sącz

Investor: Monika Pietryga prowadząca działalność pod nazwą Firma "BIZNES" Monika Pietryga ul. Długoszowskiego 52 d. 33-300 Nowy Sącz

Data: listopad 2017 Skala: 1:100 Nr rys.: **9**

Nazwa rys.: **ELEWACJE**

Projektant:

mgr inż. arch. Jakub Potoczek  
Upr. Proj. Bud. GPA-7342-128/94  
ul. Rejtana 18c/4  
33-300 Nowy Sącz