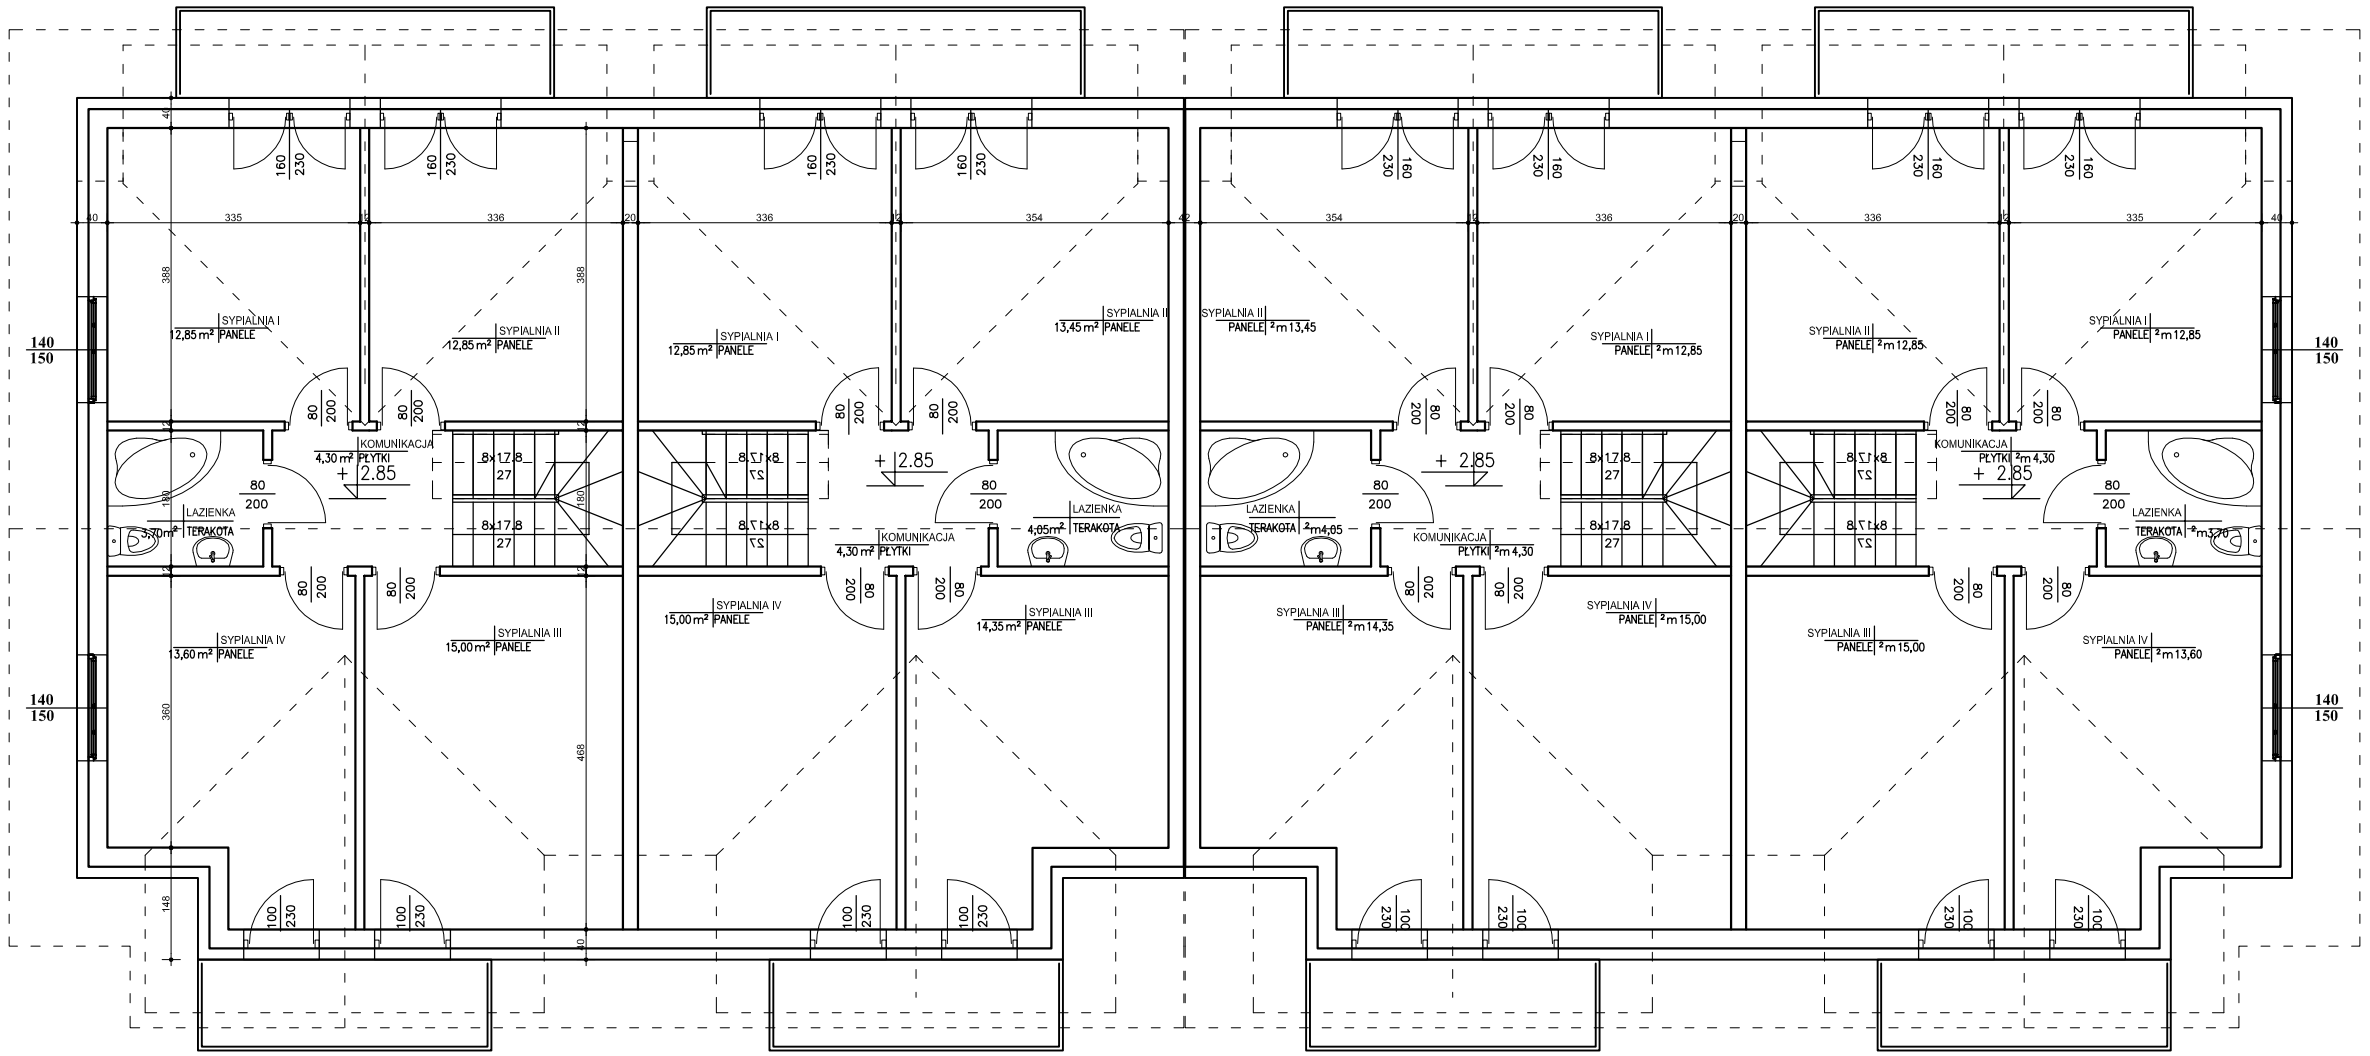
SYPIALNIA I
12,85 m² PANELE
SYPIALNIA II
12,85 m² PANELE
SYPIALNIA I
12,85 m² PANELE
SYPIALNIA II
13,45 m² PANELE
SYPIALNIA II
PANELE ²m 13,45
SYPIALNIA I
PANELE ²m 12,85
SYPIALNIA II
PANELE ²m 12,85
SYPIALNIA I
PANELE ²m 12,85
KOMUNIKACJA
4,30 m² PŁYTKI
LAZIENKA
3,30m² TERAKOTA
KOMUNIKACJA
4,30 m² PŁYTKI
LAZIENKA
4,05m² TERAKOTA
KOMUNIKACJA
PŁYTKI ²m 4,30
LAZIENKA
TERAKOTA ²m4,05
KOMUNIKACJA
PŁYTKI ²m 4,30
LAZIENKA
TERAKOTA ²m 3,30
SYPIALNIA IV
3,60 m² PANELE
SYPIALNIA III
15,00 m² PANELE
SYPIALNIA IV
15,00 m² PANELE
SYPIALNIA III
14,35 m² PANELE
SYPIALNIA II
PANELE ²m 14,35
SYPIALNIA IV
PANELE ²m 15,00
SYPIALNIA III
PANELE ²m 15,00
SYPIALNIA IV
PANELE ²m 13,60
140
150
+ 2.85