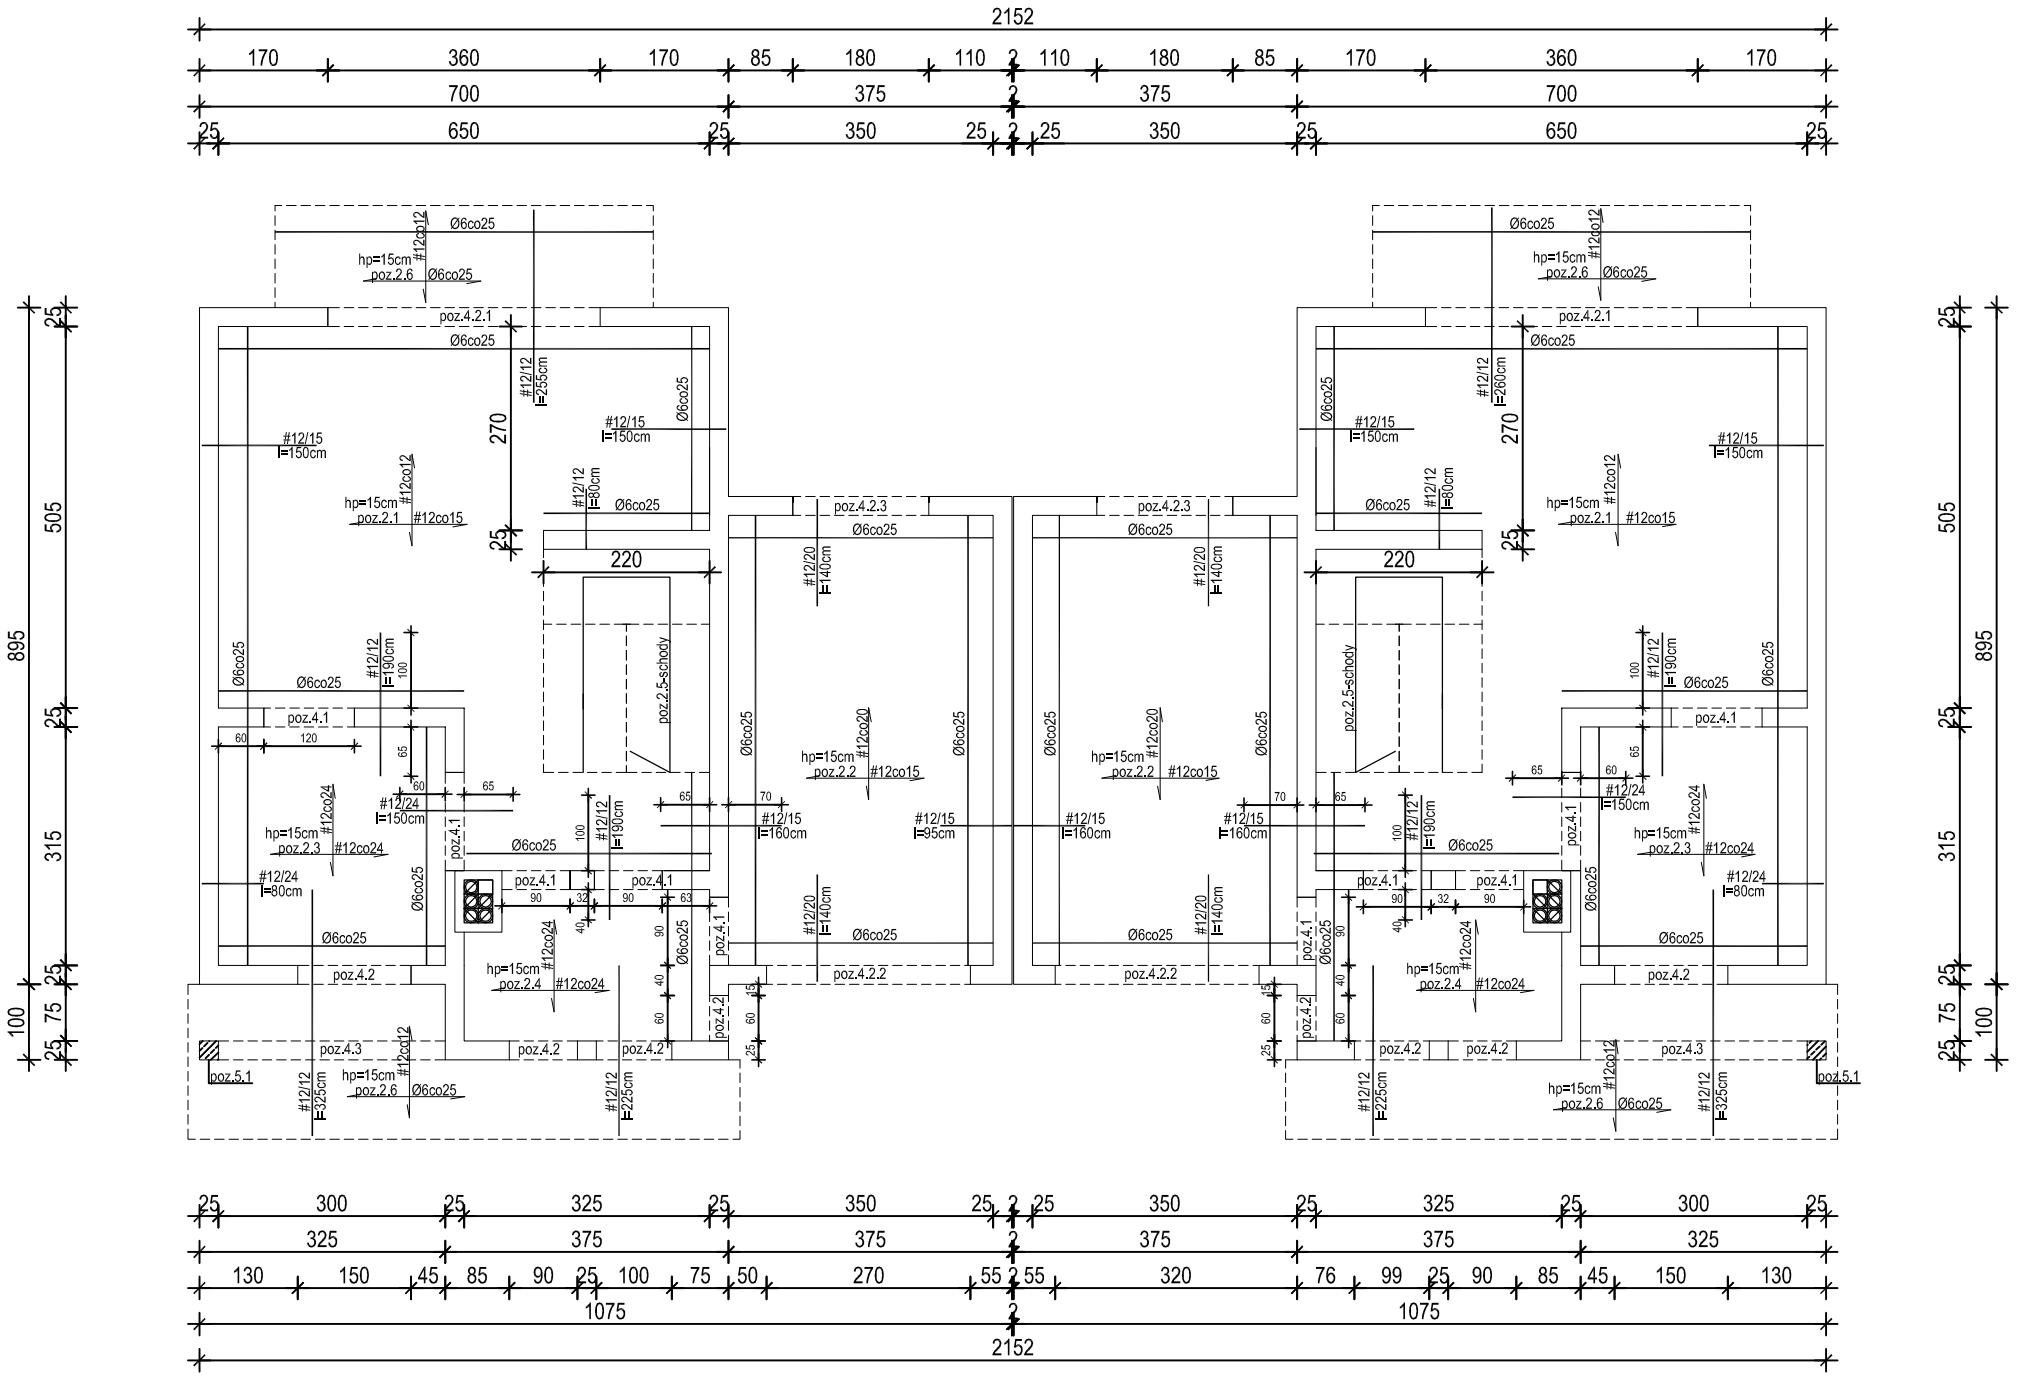

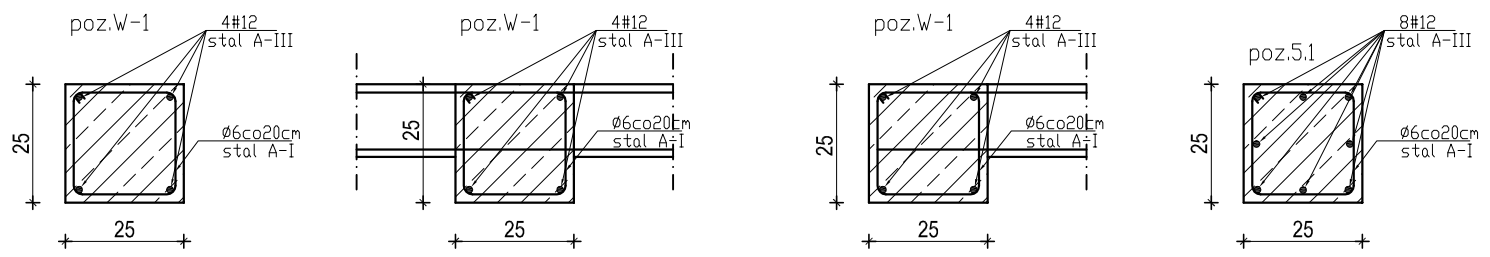

Uwaga !
Grubość płyty hp-15cm

Beton: C16/20
Stal: AIII – 34GS (Konstrukcyjne)
AI – St3S (Strzemiona)

OBIEKT	*BUDYNEK MIESZKALNY JEDNORODZINNY*		
LOKALIZACJA	*Działka nr 23/11, 23/12, 23/13 obr.38 jedn. ew. NOWY SĄCZ*		
PRZEDMIOT RYSUNKU	*Górne zbrojenie płyty nad parterem*		
AUTOR PROJEKTU	KONSTRUKCJA	*mgr Andrzej Jędrzejczyk*	*podpis*
		UAN.I-8340/A-72/86	
NR RYSUNKU	SKALA	DATA	
02/K	1:100	*MAJ2018r.*	