


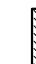


# RZUT PODDASZA


skala 1:100

## LEGENDA:

-  ŚCIANY PUSTAK CERAMICZNY +15cm stropian
-  ŚCIANY DZIAŁOWE z pustaka
-  ELEMENTY ŻELBETOWE
-  ELEMENTY BETONOWE

## UWAGI:

- Przed zamówieniem stolarstwa wymiary otworów należy sprawdzić na budowie rysunkami.
- Wymiary otworów okiennych w świetle otworu

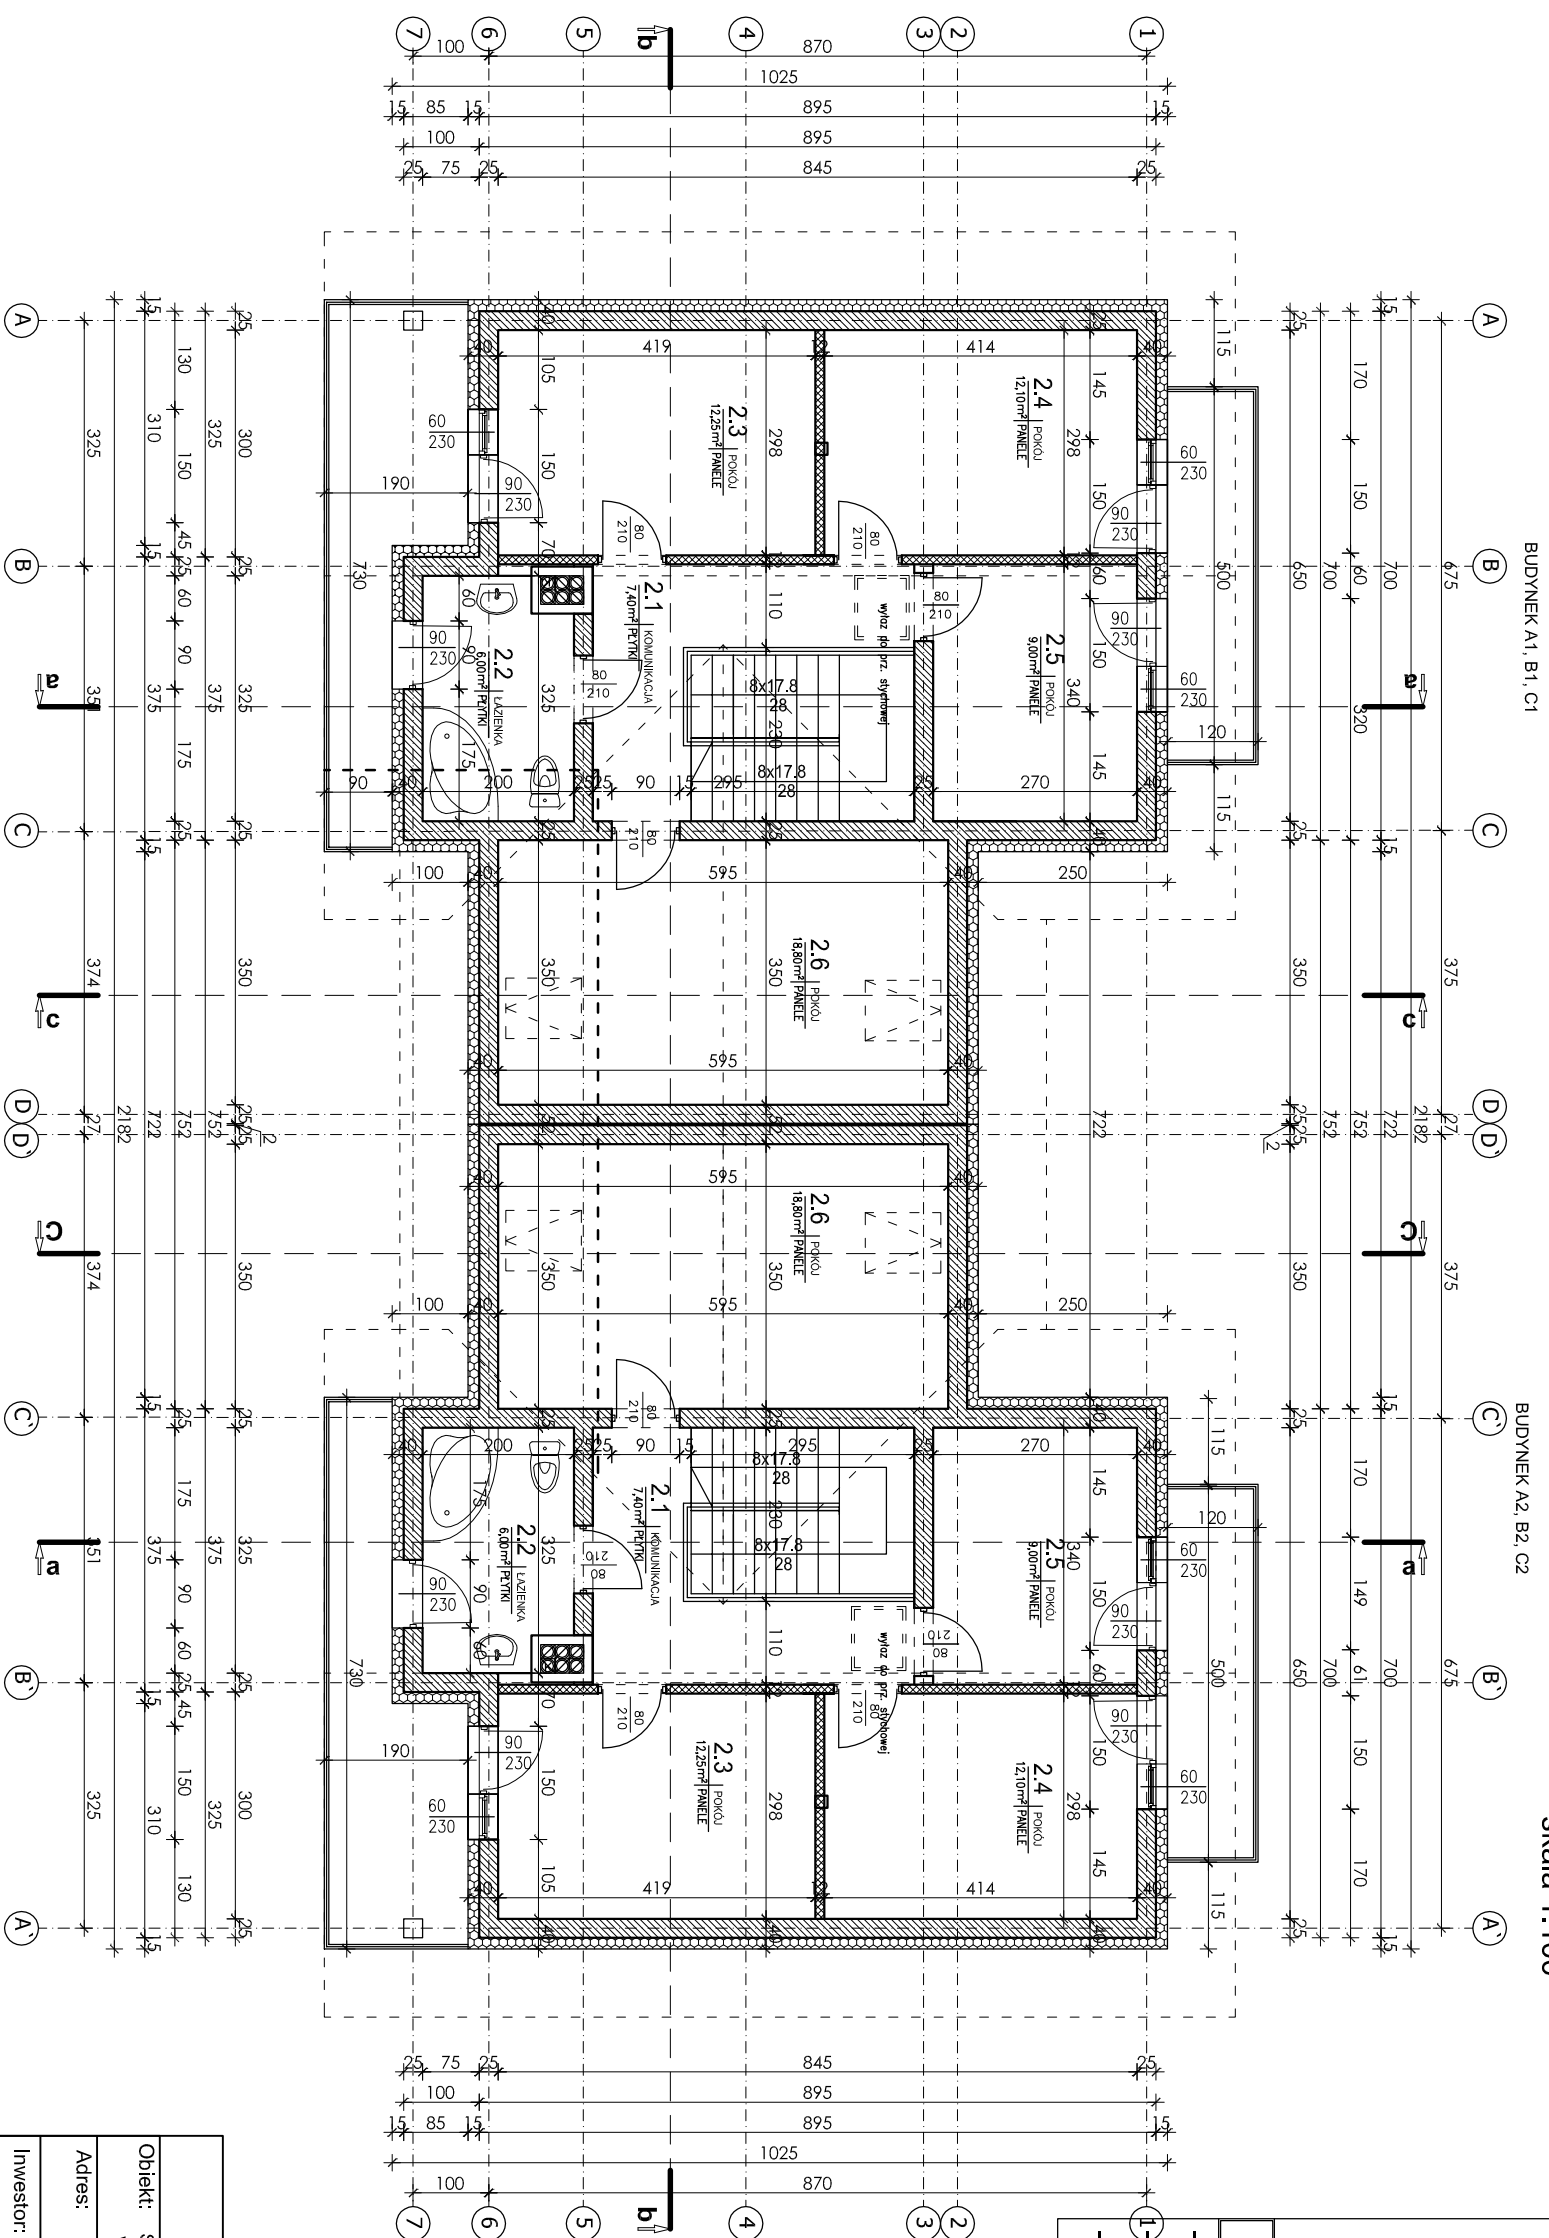

## PROJEKT BUDOWLANY

Objekt: Szescie budynków mieszkaniowych, jednorodzinny w zabudowie bliźniaczej

Adres: dz. 23/11, 23/12, 23/13 obr. 38 ul. Długoszwoskiego w Nowym Sączu

Investor: Monika Pietryga prowadząca działalność pod nazwą Firma "BIZNES" Monika Pietryga ul. Lwowska 236, 33-300 Nowy Sącz

Data: maj 2018 Skala: 1:100 Nr rys: 4

Nazwa rys.: RZUT PODDASZA

Projektant: