


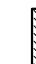


RZUT PODDASZA


skala 1:100

LEGENDA:

-  ŚCIANY PUSTAK CERAMICZNY
+15cm stropian
-  ŚCIANY DZIAŁOWE
z pustaką
-  ELEMENTY ŻELBETOWE
-  ELEMENTY BETONOWE

UWAGI:

- Przed zamówieniem stolarki wymiary otworów należy sprawdzić na budowie
- Rzuty rozpatrywać łącznie z pozostałymi rysunkami.
- Wymiary otworów okiennych w świetle otworu

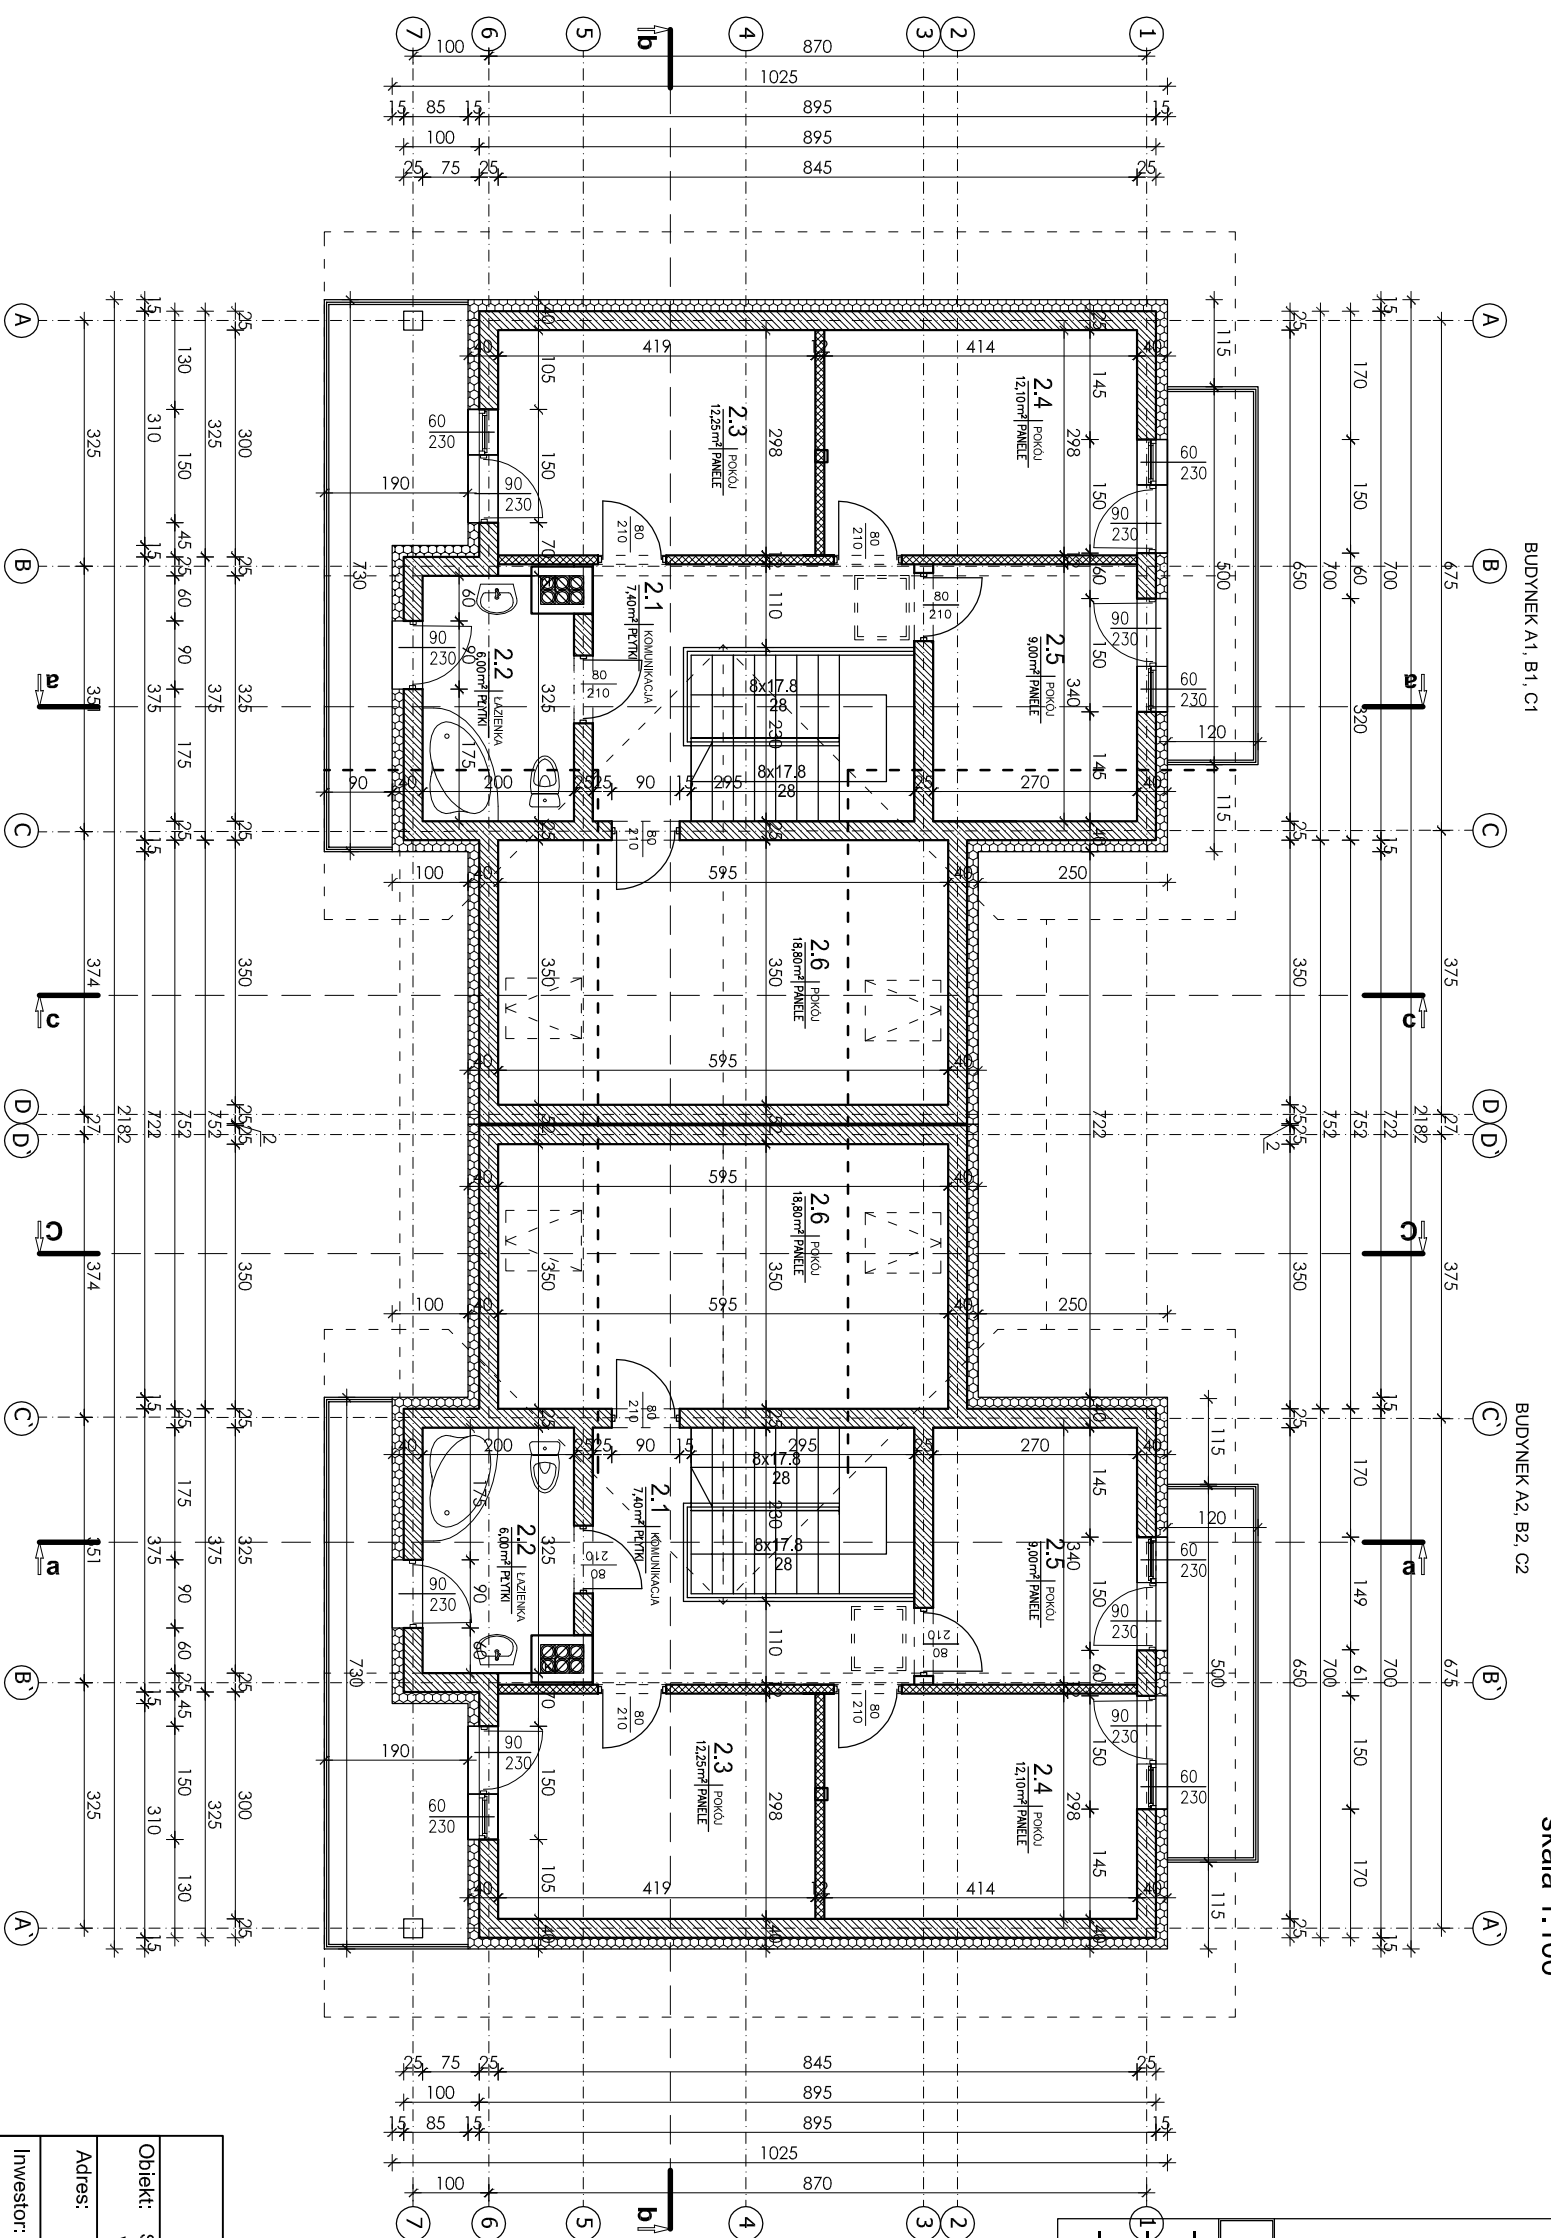

PROJEKT BUDOWLANY

Objekt: Szesć budynków mieszkalnych, jednorodzinny w zabudowie bliźniaczej

Adres: dz. 23/11, 23/12, 23/13 obr. 38 ul. Długoszowskiego w Nowym Sączu

Investor: Monika Pietryga prowadząca działalność pod nazwą Firma "BIZNES" Monika Pietryga ul. Lwowska 236, 33-300 Nowy Sącz

Data: maj 2018 Skala: 1:100 Nr rys: 4

Nazwa rys.: RZUT PODDASZA

Projektant: