


# RZUT WIĘŻBY DACHOWEJ

skala 1:100

- LEGENDA:**
- SCIANY PUSTAK CERAMICZNY +15cm stroplian
  - SCIANY DZIAŁOWE z pustakami
  - ELEMENTY ŻELBETOWE
  - ELEMENTY BETONOWE

## UWAGI:

- Przed zamówieniem stolarki wymiary otworów należy sprawdzić na budowie rysunkami.
- Rzuty rozpatrywać łącznie z pozostałymi rysunkami.
- Wymiary otworów okiennych w świetle otworu

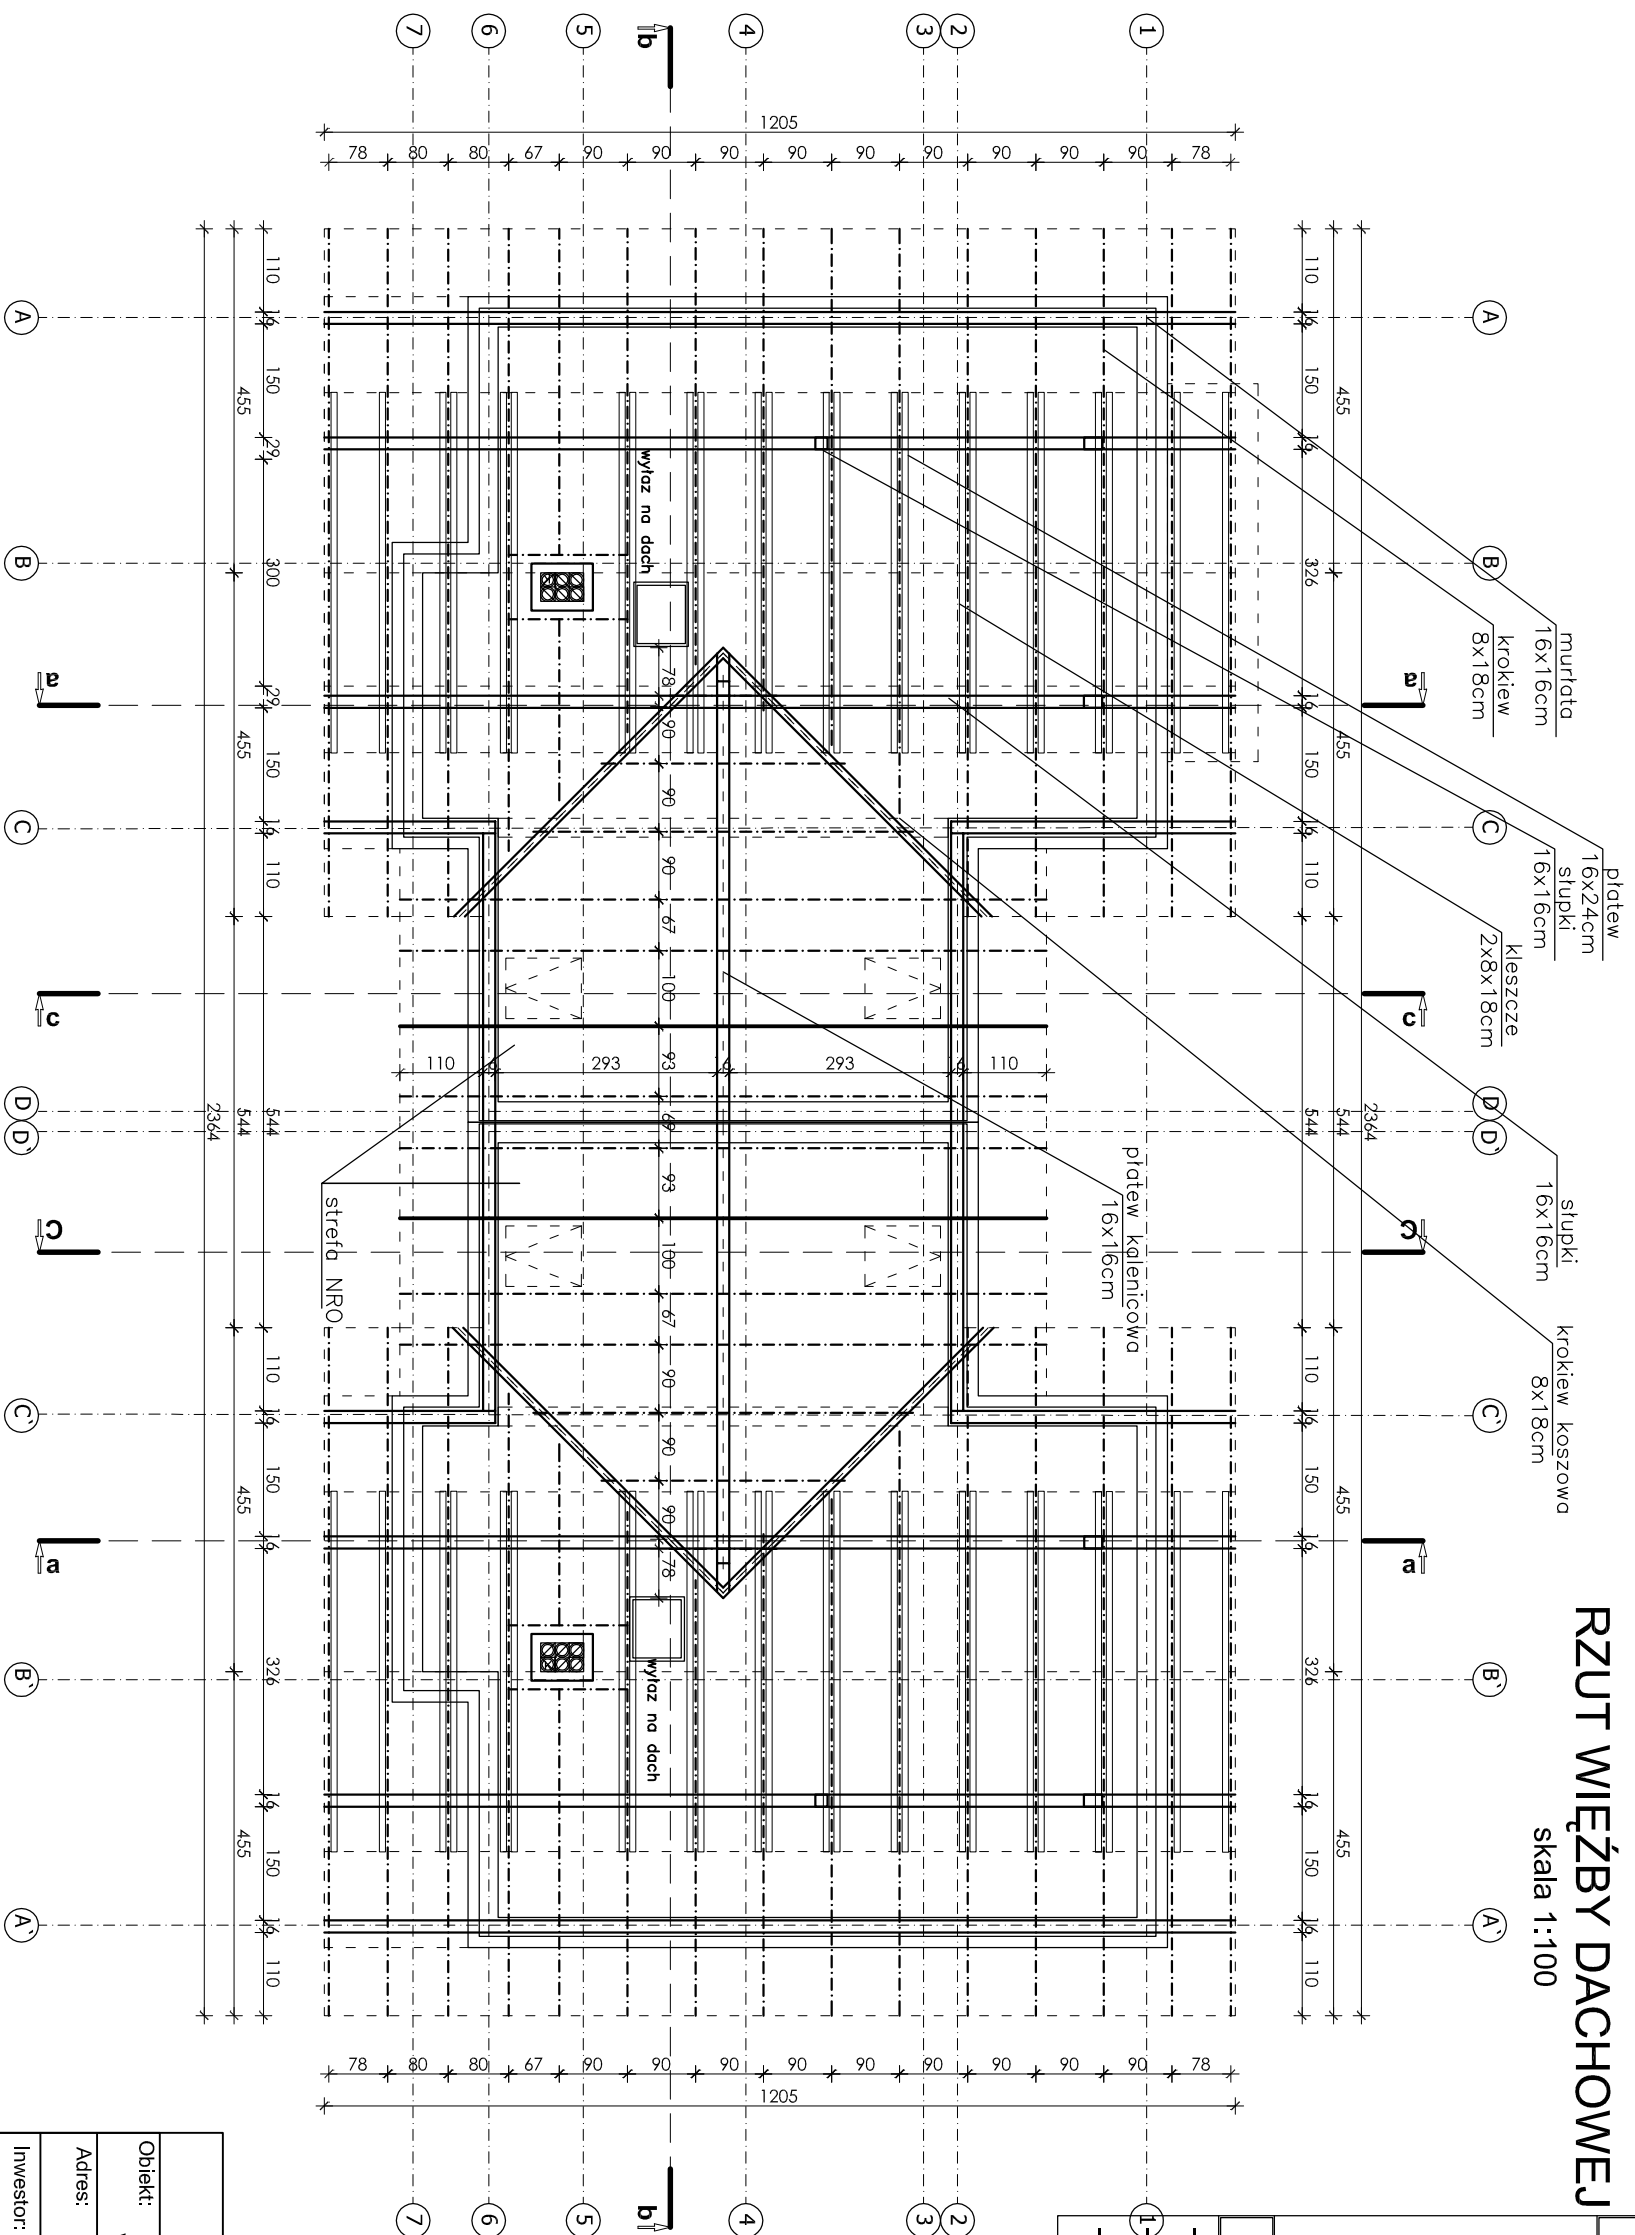

## LEGENDA:

PRZEKROJE ELEMENTÓW WIĘŻBY DACHOWEJ

NAZWA ELEMENTU	PRZEKROJ (cm/cm)
KROKIEW	8/18
PLATWIE	16/24
MURLATA	16/16
WYMIAN	8/18
KLESZCZE	2X8/18
KR. KOSZOWA	8/18
SLUPKI	16/16

## PROJEKT BUDOWLANY

Objekt: Szęść budynków mieszkalnych jednorodzinny w zabudowie bliźniaczej

Adres: dz. 23/11, 23/12, 23/13 obr. 38 ul. Długoszowskiego w Nowym Sączu

Inwestor: Monika Pietryga prowadząca działalność pod nazwą Firma "BIZNES" Monika Pietryga ul. Lwowska 236, 33-300 Nowy Sącz

Data: maj 2018 Skala: 1:100 Nr rys: 5

Nazwa rys.: RZUT WIĘŻBY DACHOWEJ

Projektant: