


# RZUT WIĘZBY DACHOWEJ SKALA 1:50

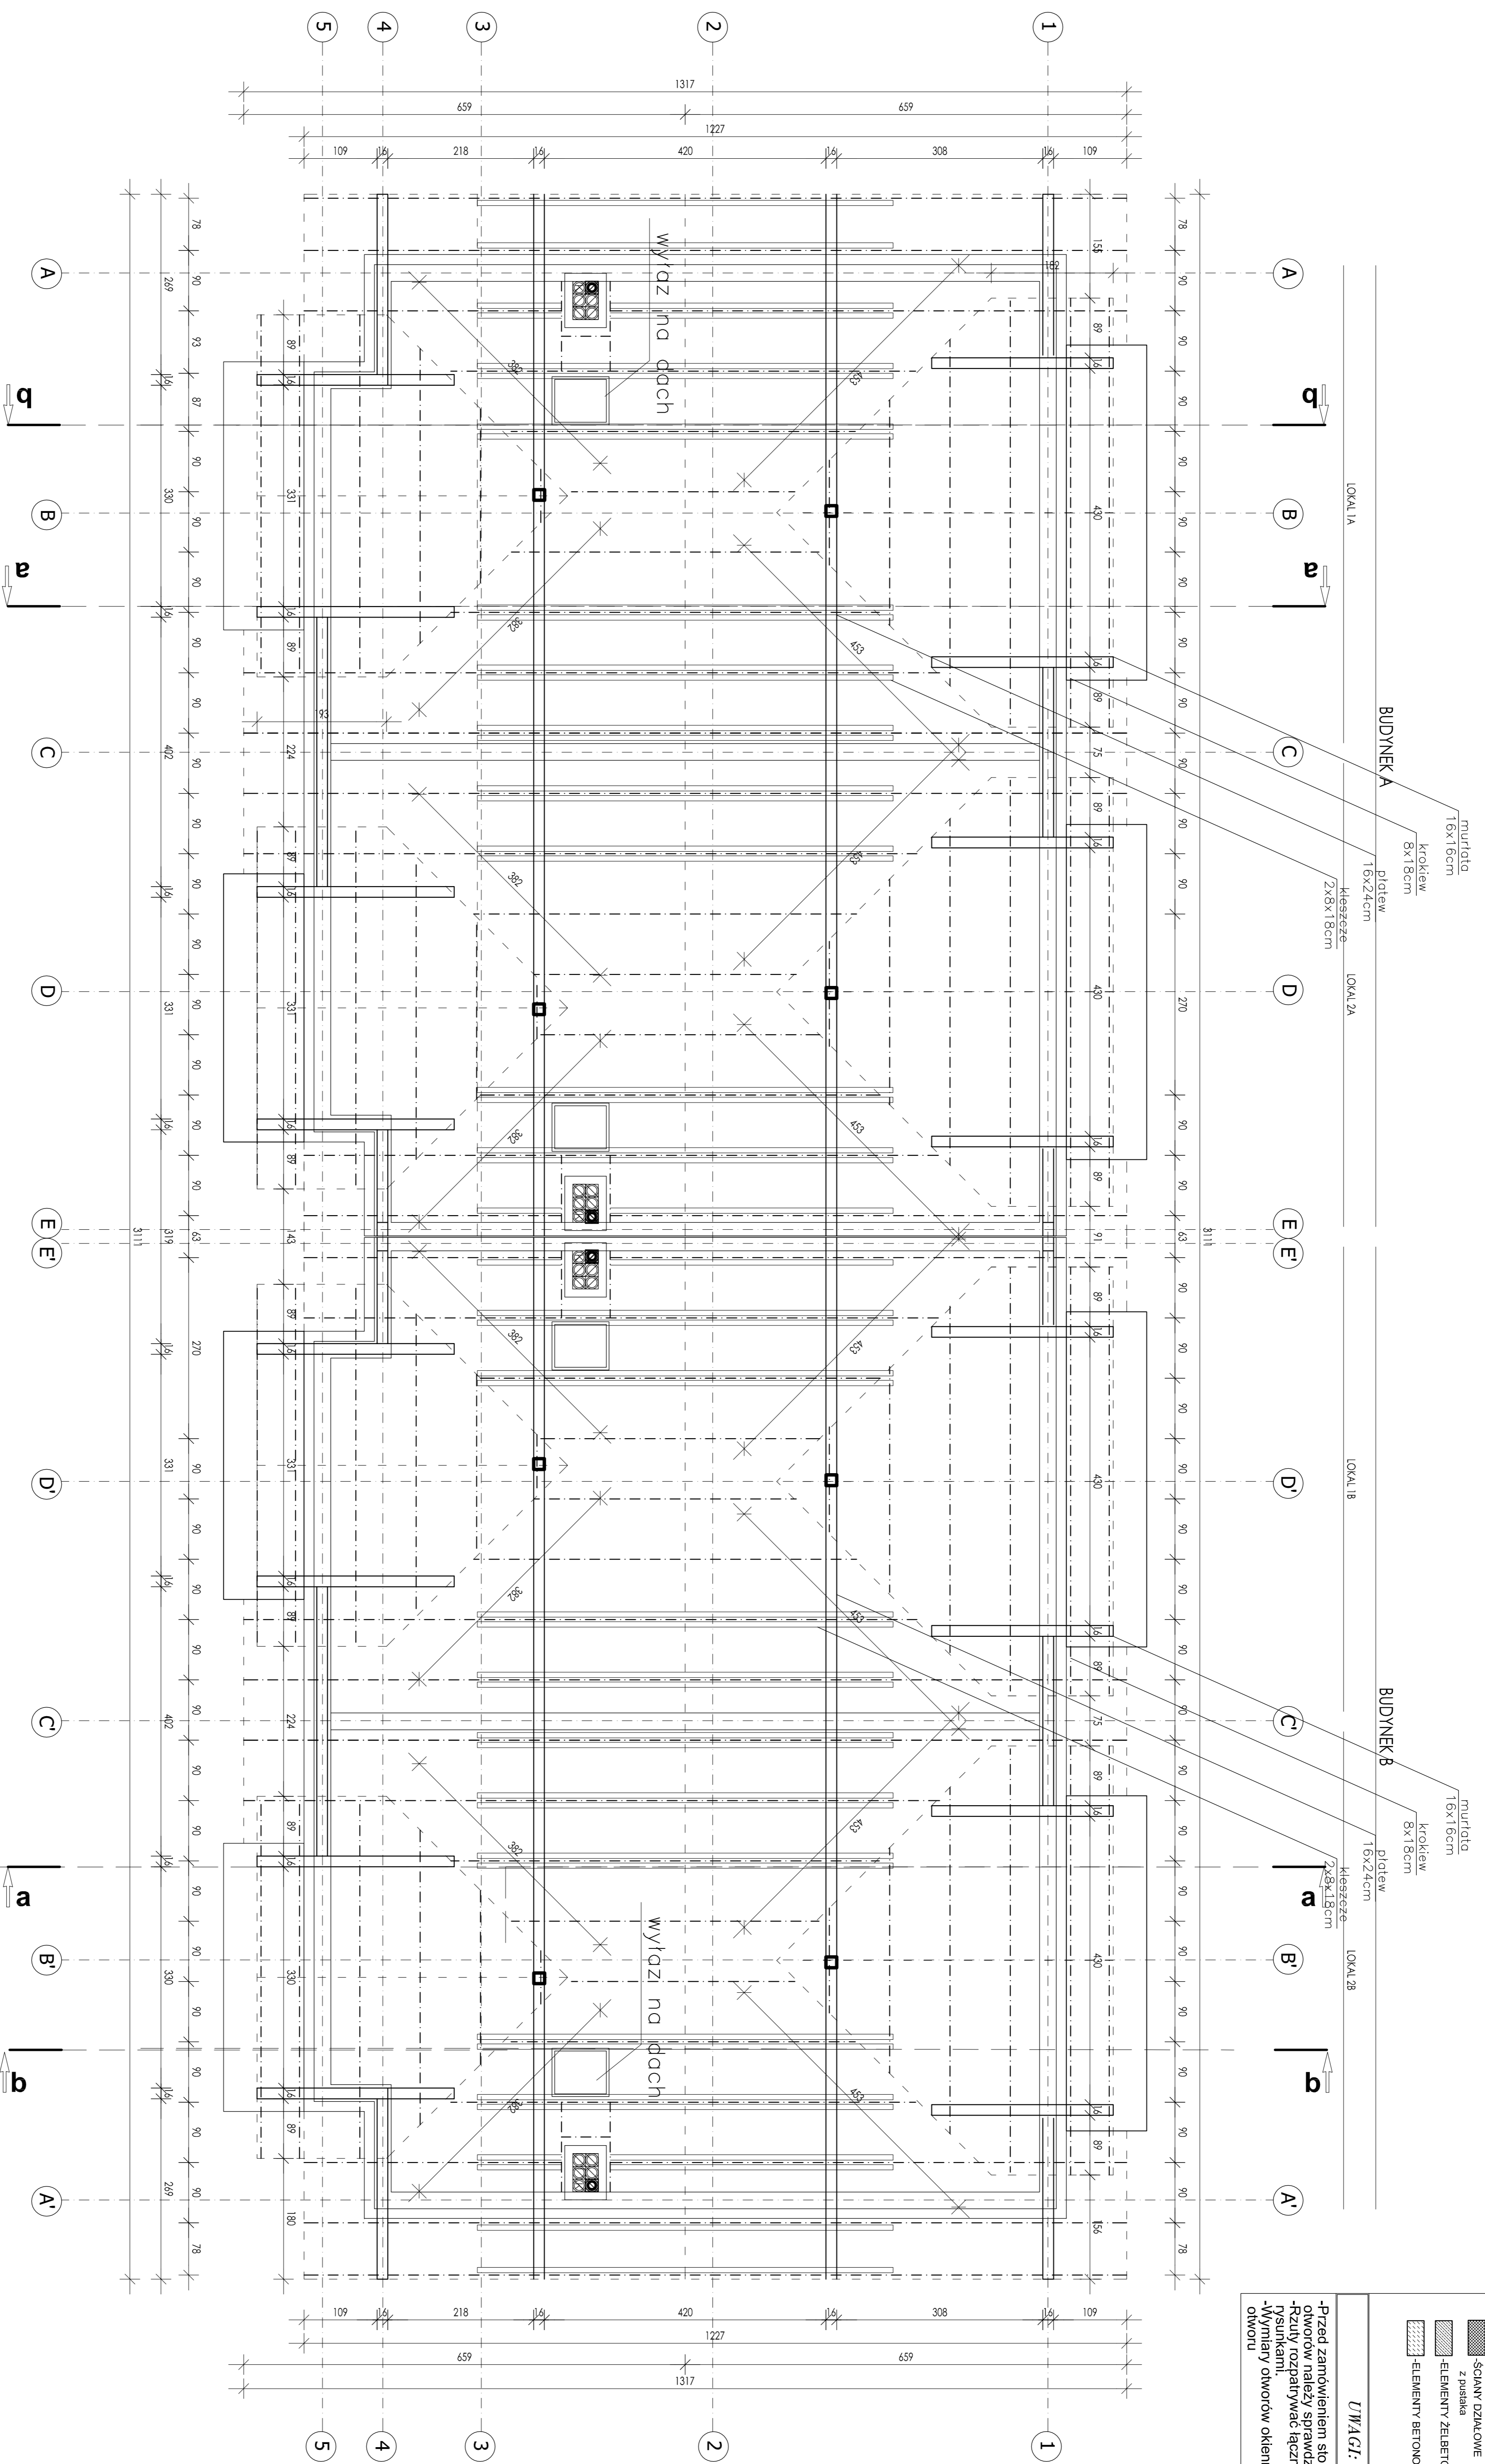

## LEGENDA:

PRZEKROJE ELEMENTÓW WIĘZBY DACHOWEJ	
NAZWA ELEMENTU	PRZEKROJ (cm/cm)
KROKIEW	8/18
PŁETWIE	10/24
MURŁATA	16/16
WYMIANA	8/16
KŁESZCZE	2/8/18
WIECZE	12/12

## LEGENDA:

- ŚCIANY Z PUSTAKA CERAMICZNEGO +15cm stragalin
- ŚCIANY DZIAŁOWE z pustaka
- ELEMENTY ŻELBETOWE
- ELEMENTY BETONOWE

## UWAGI:

-Przed zamawianiem stolarki wnijrzeć dobrotnie i sprawdzić na budowie -Rzuty rozpatrywać łącznie z pozostałymi -Wymiary otworów okiennych w świetle otworu

## PROJEKT BUDOWLANY

Objekt: Dwa budynki mieszkalne parterowe dwukondygnacyjne z poddaszem użytkowym  
Adres: ul. Długoszowska, 33-300 Nowy Sącz

Investor: Małgorzata Piękniewska-Głogowska  
ul. Długoszowska 52 d. 33-300 Nowy Sącz

Data: listopad 2017 r. Skala: 1:50 Nr rys.: 5

Nazwa rys.: RZUT WIĘZBY DACHOWEJ

Projektant: mgr inż. arch. Arkadiusz Proszczak  
ul. Rybitwa 18c/4  
33-300 Nowy Sącz